


Coupe A-A' - 1/500

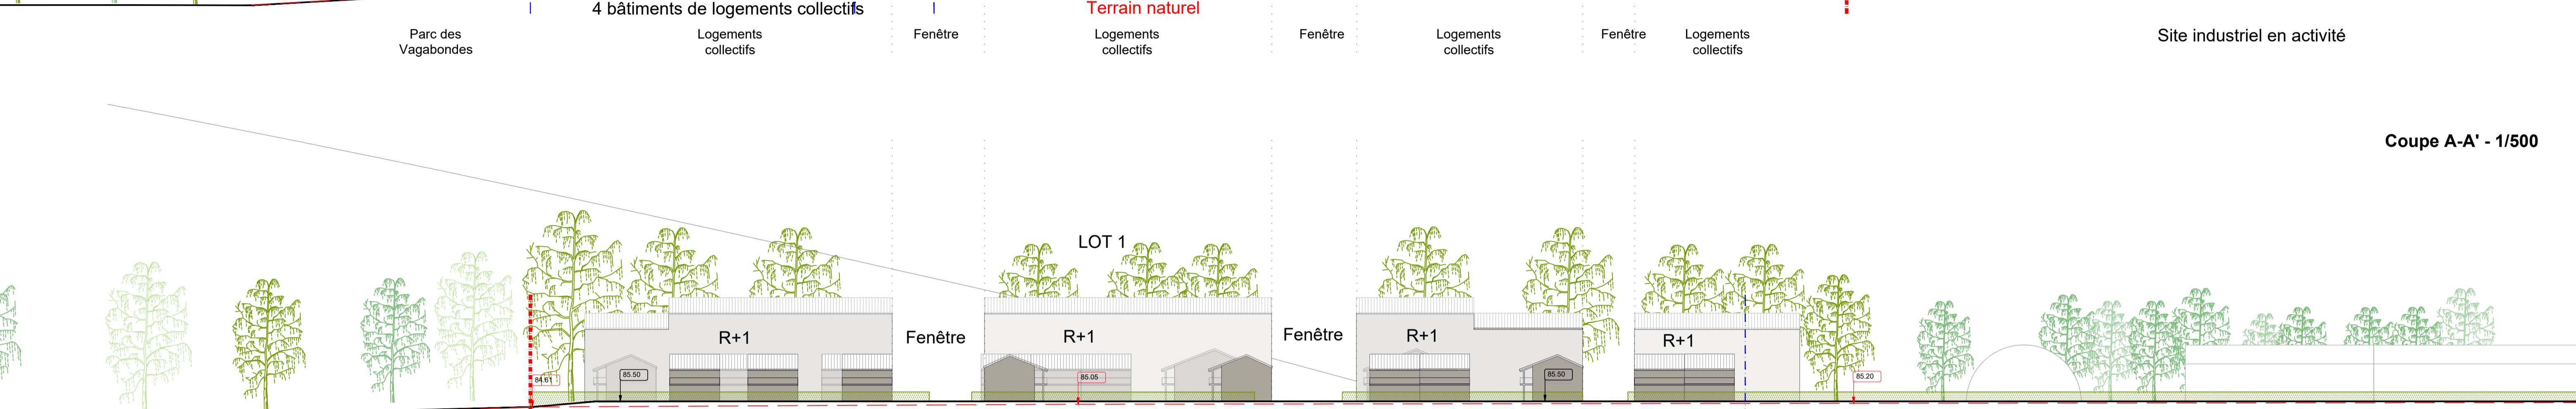

Coupe D-D' - 1/500

DEPARTEMENT DE LA DORDOGNE
Commune de PERIGUEUX

Opération d'aménagement
Promenade du canal

Zonage PLU : 1AUh et UMaP | Cadastre : Section BD n°379-411-412-434
Mutualisation des règles

PA PA 5 - COUPES TRANSVERSALE
ET LONGITUDINALE

Octobre 2022 T21.204 Dessiné par : C.B./S.C.
Contact projet : c.bergeres@auige.fr


Maître d'ouvrage :
AIRIS AQUITAINE
NEXITY IR
PROGRAMME
ESPRIT VILLAGE
AQUITAINE
14 rue Montcaulet
33000 BORDEAUX

Architecte / Paysagiste :
SELARU AUIGE - Cabinet de Géomètre-Expert
220 Cours Gambetta - 33400 TALENCE
Tel: 05 57 35 55 90 E-mail: p.aigo@selaru-
auige.fr

Bureau d'études Urbanisme / VRD :
Cabinet AUIGE



Echelle : 1/500°
03.PLAN MASSE_20221028.dwg

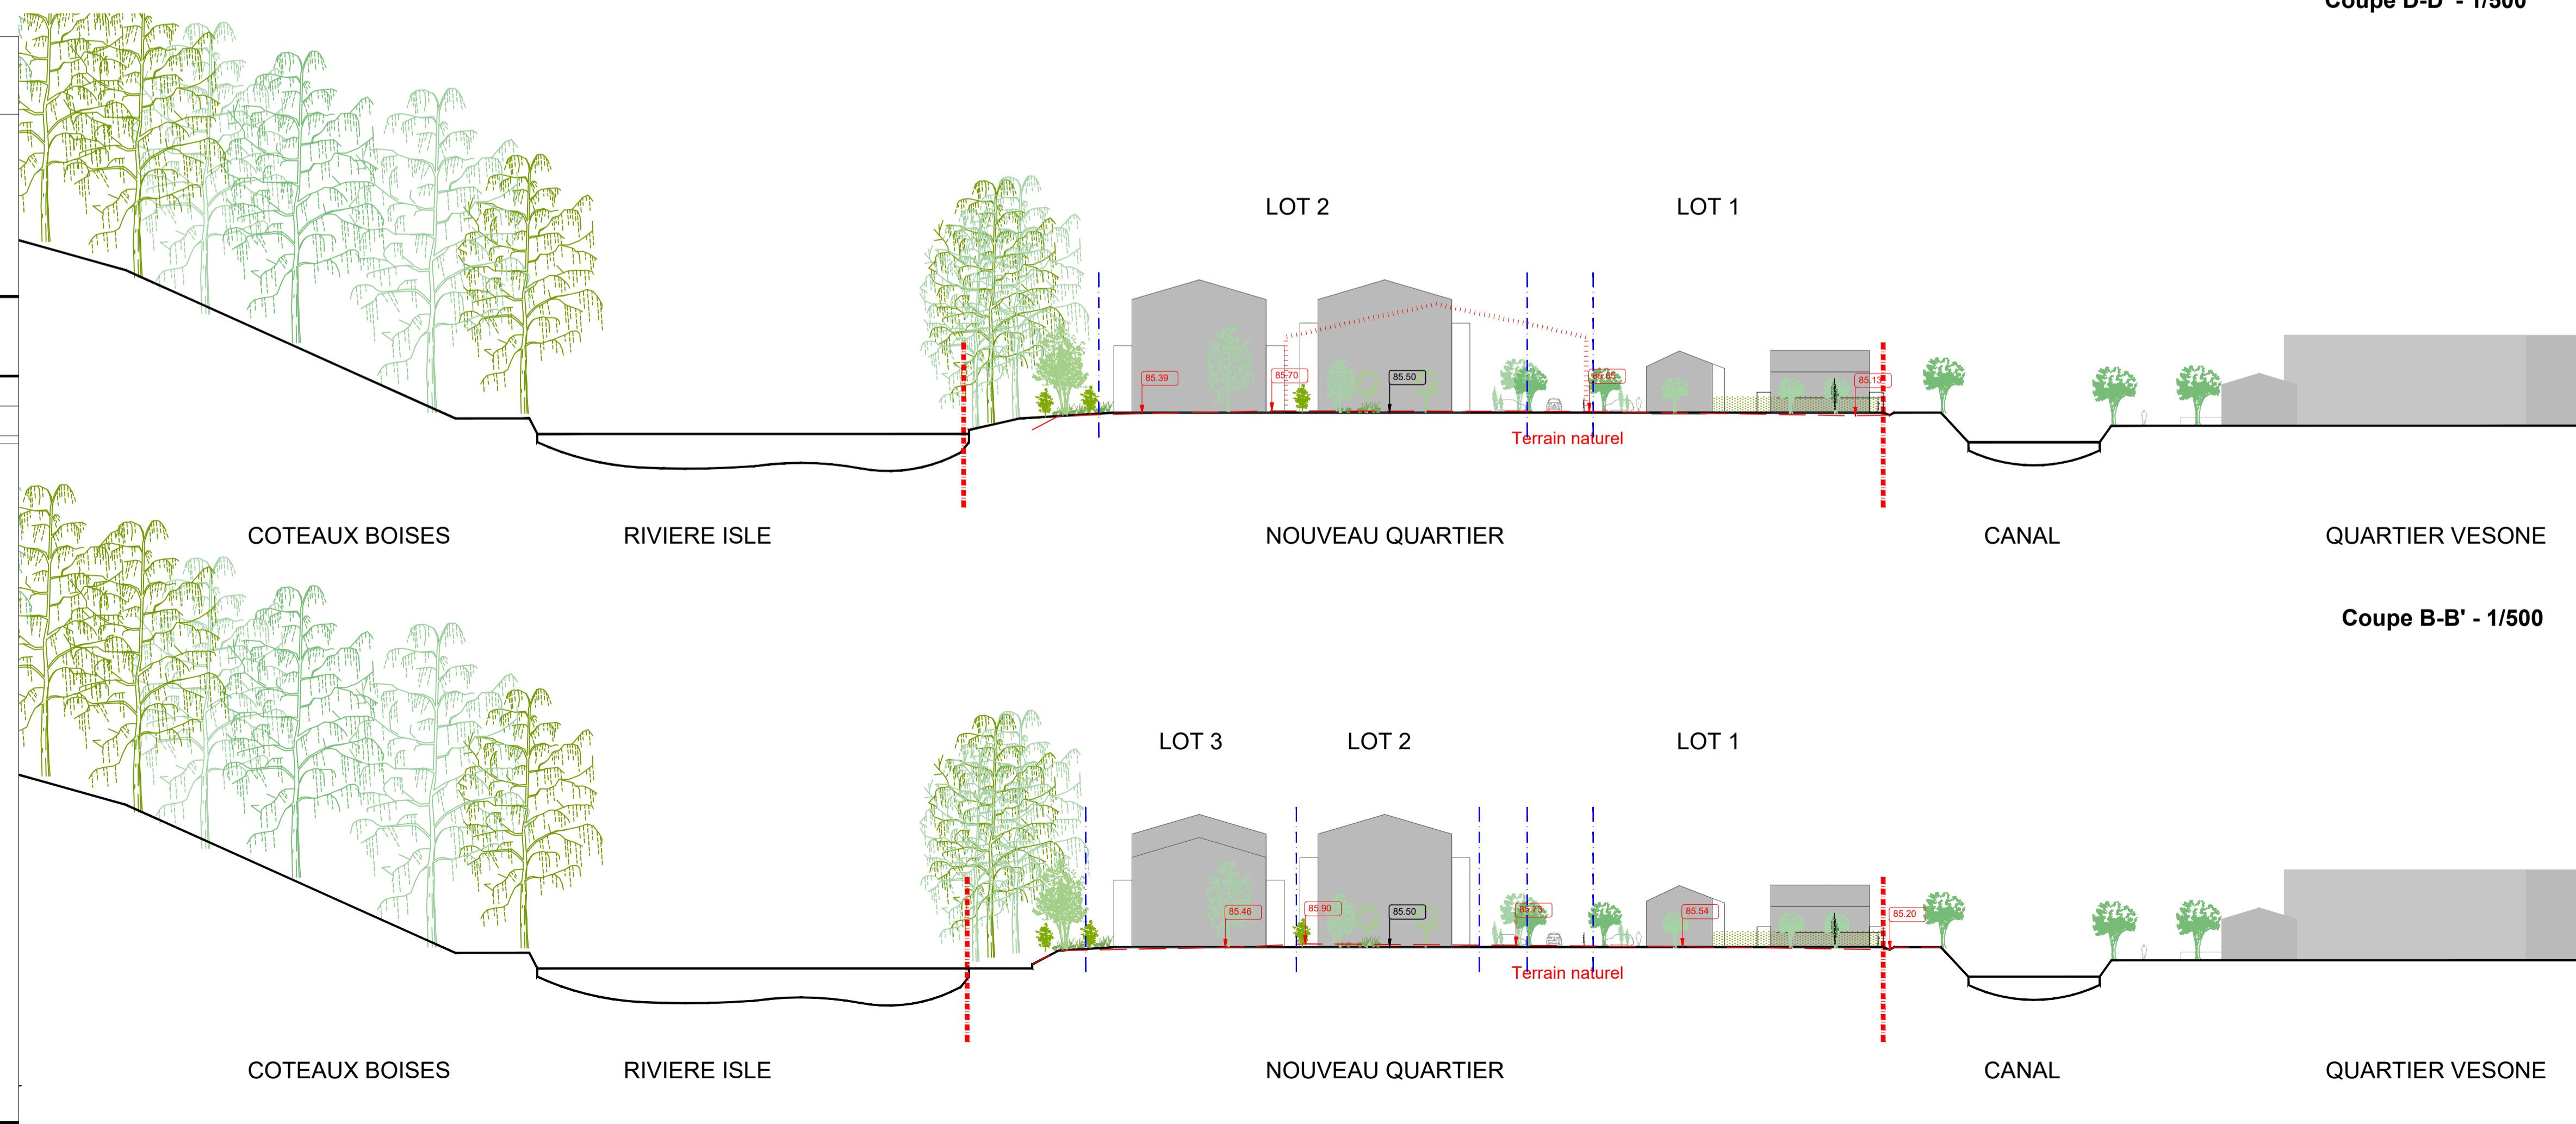

Coupe B-B' - 1/500

Coupe C-C' - 1/500