A1/A2 PLAN ET PHOTOGRAPHIES DES DÉMOLITIONS

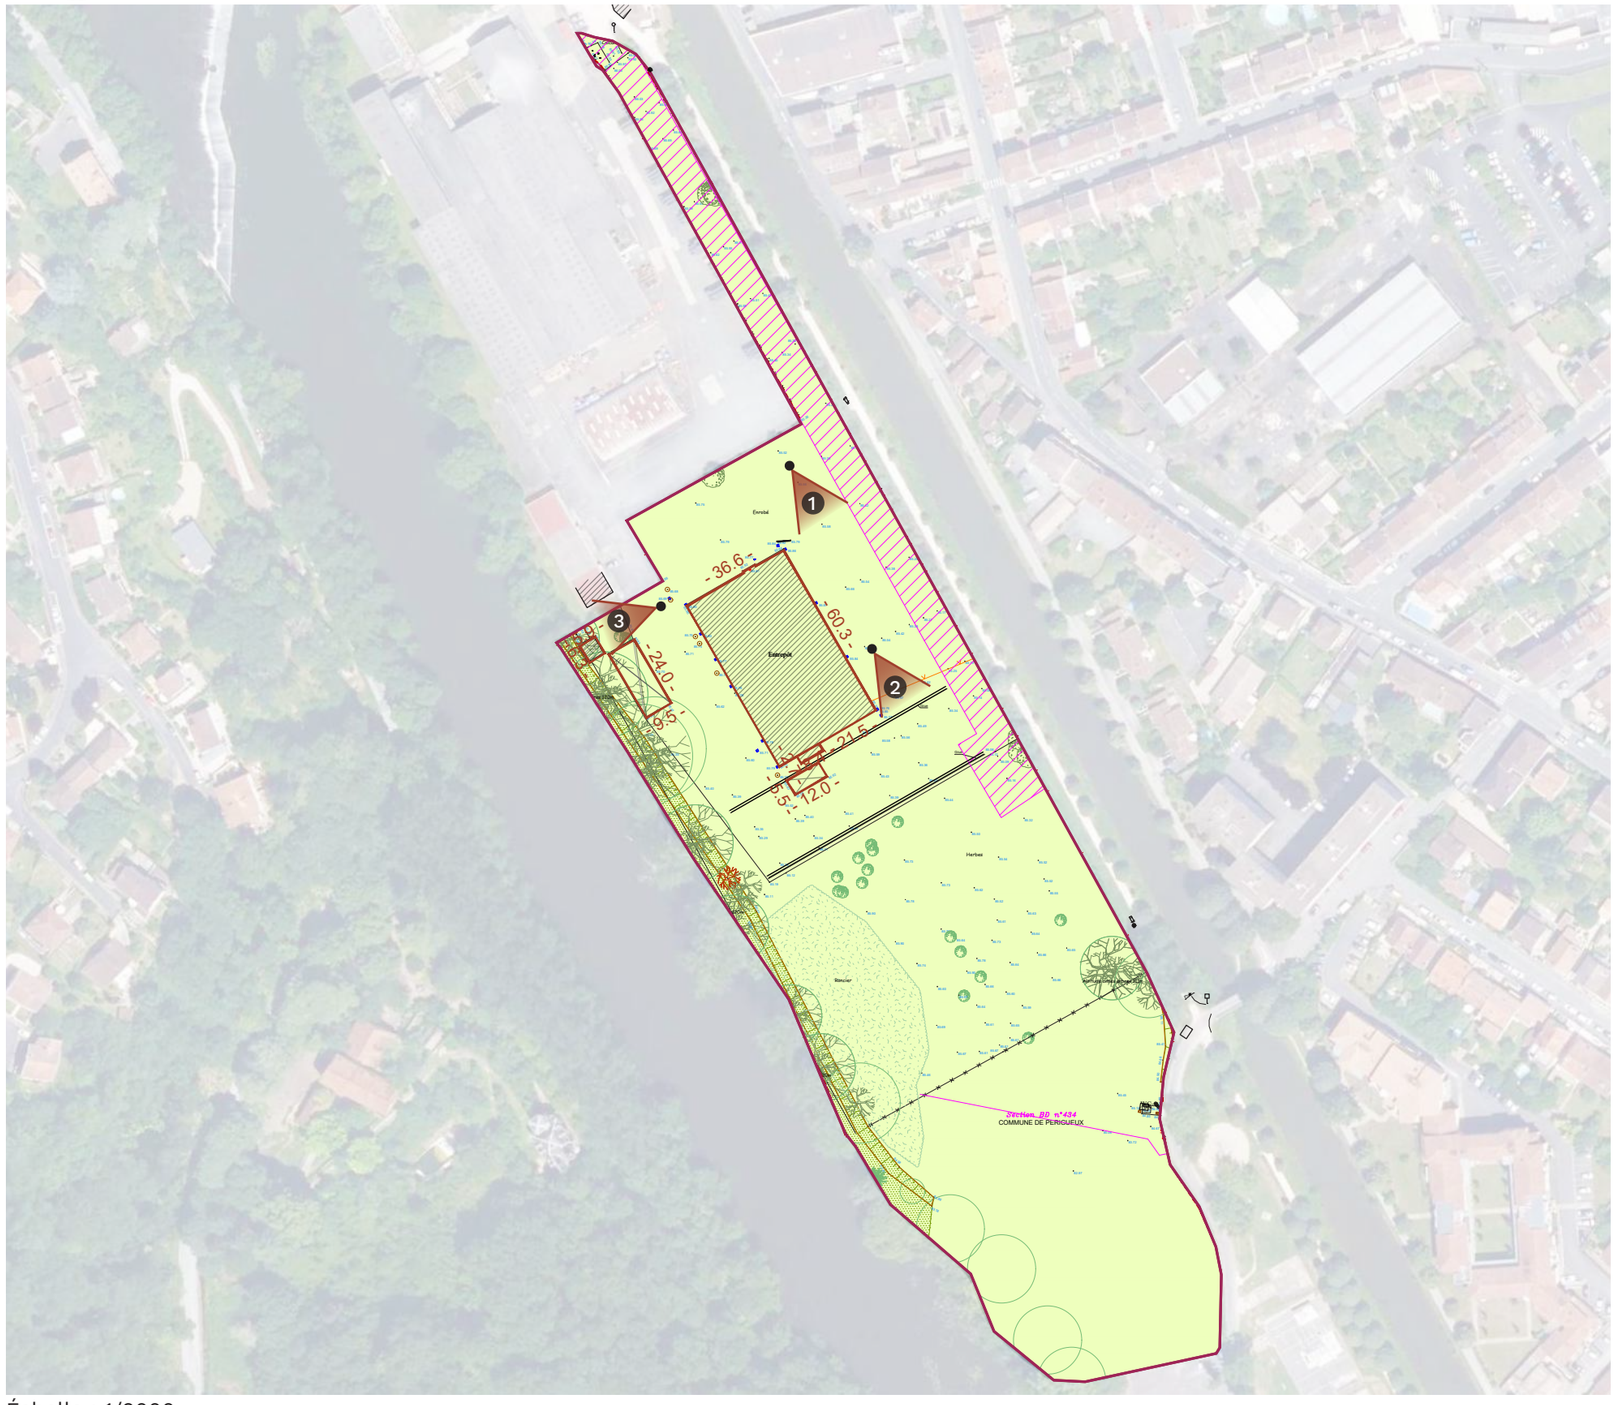

Échelle : 1/2000